


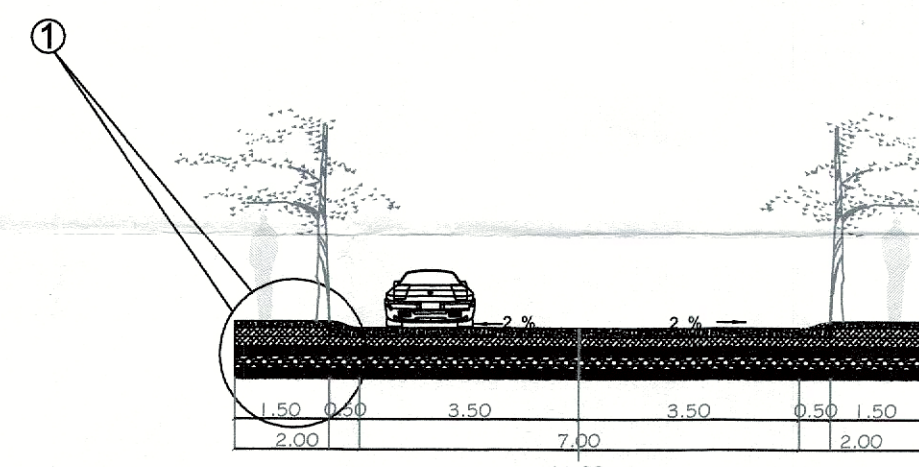

SECCION CALLE SECUNDARIA

JOSE PIZANO
ZAVALA

		No. DE LOTES
MZ. 1	SUP. 1,872.00 m2	16
MZ. 2	SUP. 3,379.41 m2	30
MZ. 3	SUP. 2,735.56 m2	16
MZ. 4	SUP. 3,924.00 m2	36
MZ. 5	SUP. 3,924.00 m2	34
MZ. 6	SUP. 3,924.00 m2	36
MZ. 7	SUP. 2,138.14 m2	17
MZ. 8	SUP. 5,050.60 m2	31
MZ. 9	SUP. 2,654.32 m2	23
MZ. 10	SUP. 4,230.00 m2	36
MZ. 11	SUP. 4,230.00 m2	39
MZ. 12	Donación	
MZ. 13	SUP. 2,196.00 m2	18
MZ. 14	SUP. 2,084.40 m2	17
MZ. 15	SUP. 2,084.40 m2	18
MZ. 16	SUP. 3,212.68 m2	26
MZ. 17	SUP. 881.15 m2	7
SUP. TOTAL VENDIBLE	48,520.66 m2	400

ADMZ8	SUP. 5,228.15 m2
ADMZ9	SUP. 5,344.68 m2
ADMZ12	SUP. 1,415.59 m2
SUP. DONACIÓN	11,988.42 m2

AVMZ10	SUP.	70.31 m2
AVMZ11	SUP.	70.30 m2
AVMZ14	SUP.	91.91 m2
AVMZ15	SUP.	91.89 m2
AVMZ17	SUP.	339.32 m2

SUP. DONACIÓN AV	663.73 m2
---------------------	-----------

SUP. DONACIÓN	11,988.42 m2
---------------	--------------


DONACION	11,553.72 m2
SUP.	663.73 m2

DONACIÓN AV	663.73 m2
TOTAL ÁREA	10.375.47 m2

SUP. TOTAL	104,144.49 m2	100.00%
SUP. TOTAL VENDIBLE	48,520.66 m2	46.59%
SUP. TOTAL VIALIDAD	28,924.63 m2	27.77%
SUP. DONACION	12,652.15 m2	12.15%
SUP. RESERVA DE PROP.	14,047.05 m2	13.49%
SUP. TOTAL	104,144.49 m2	100.00%

FRACCIONAMIENTO
SANTA TERESITA

FUNDACION
DOWN. A. C.

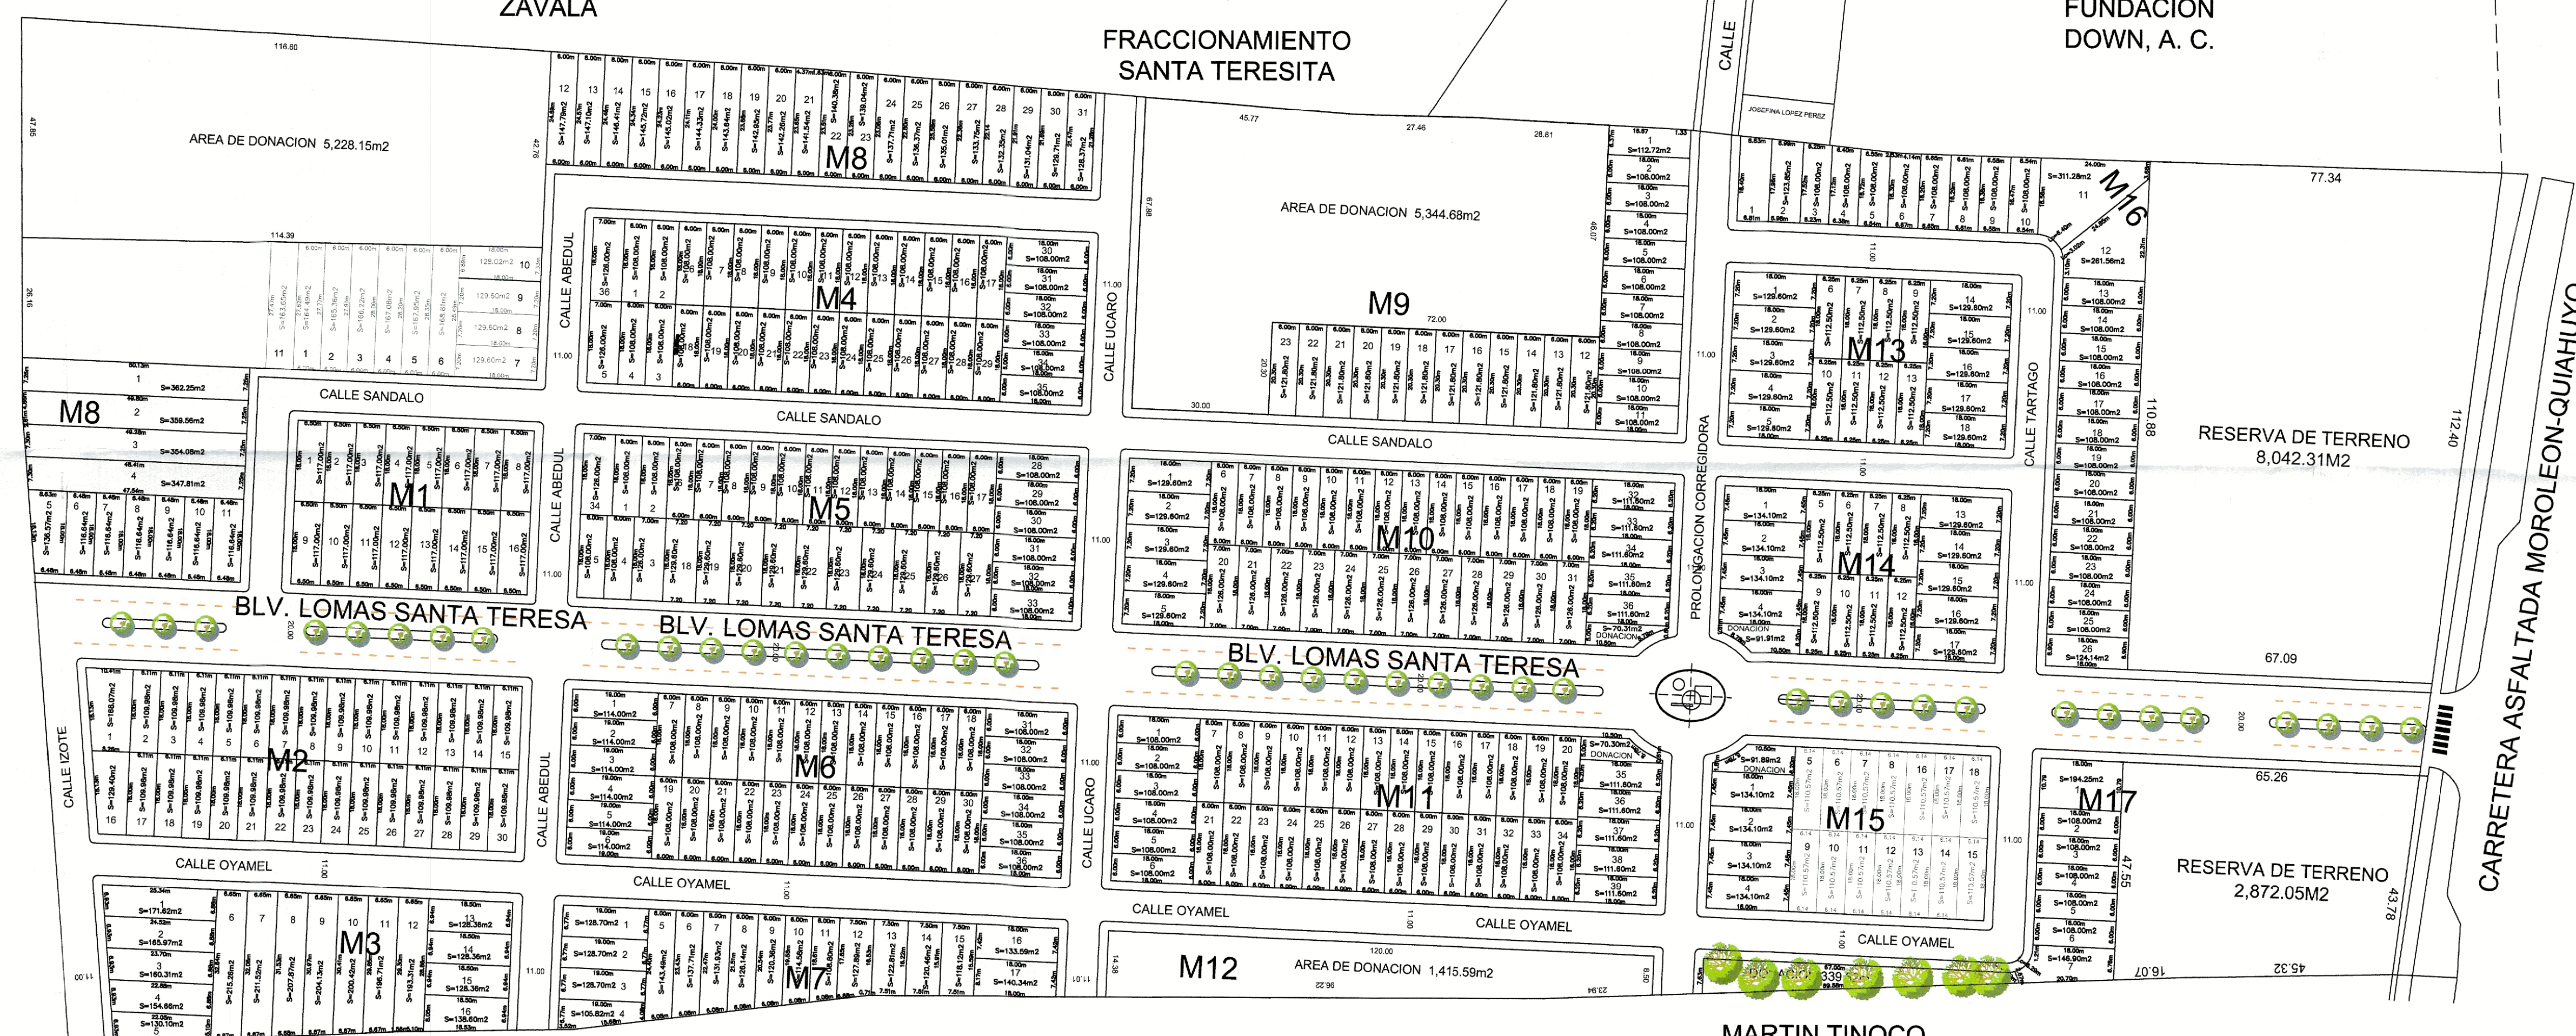


MARTIN TINOCO
ZAVALA

El presente plano de Lotificación corresponde a la RELOTIFICACIÓN del fraccionamiento denominado "Santa Teresita 2", aprobado DU/I-2023/0113 del H. Ayuntamiento, de fecha 19 de enero del año 2023.

Dicha autorización deja sin efectos la modificación la traza DU/TRACC-VII-2020/0817 expedida por esta dependencia el día 02 de julio del 2020.

ARQ. MDC EMANUEL GARCIA GARDUÑO
DIRECTOR DESARROLLO URBANO
ORDENAMIENTO TERRITORIAL
MEDIO AMBIENTE

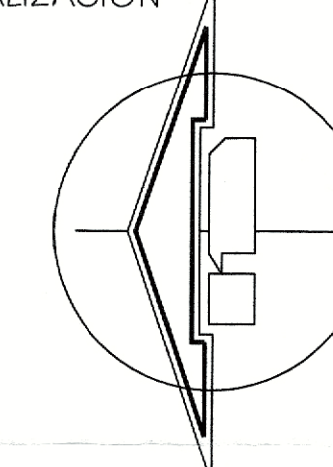

APROBACIÓN DE TRAZA

CROQUIS DE LOCALIZACIÓN



proyecto:

proyecto:

Proyecto:
AMDASOL

Ubicación:
16 DE SEPTIEMBRE S/N

Ciudad:
MOROLEON, GTO

Contacto:
Grupo DASOL

Razón social:
AMDASOL S. DE R.L. DE C.V.

Proprietario:
AMDASO

Esc.:	1:850
-------	-------

Fecha: _____

ENERO DEL 2021

Digitalizó:
AMDASOL

clave:
L-O